


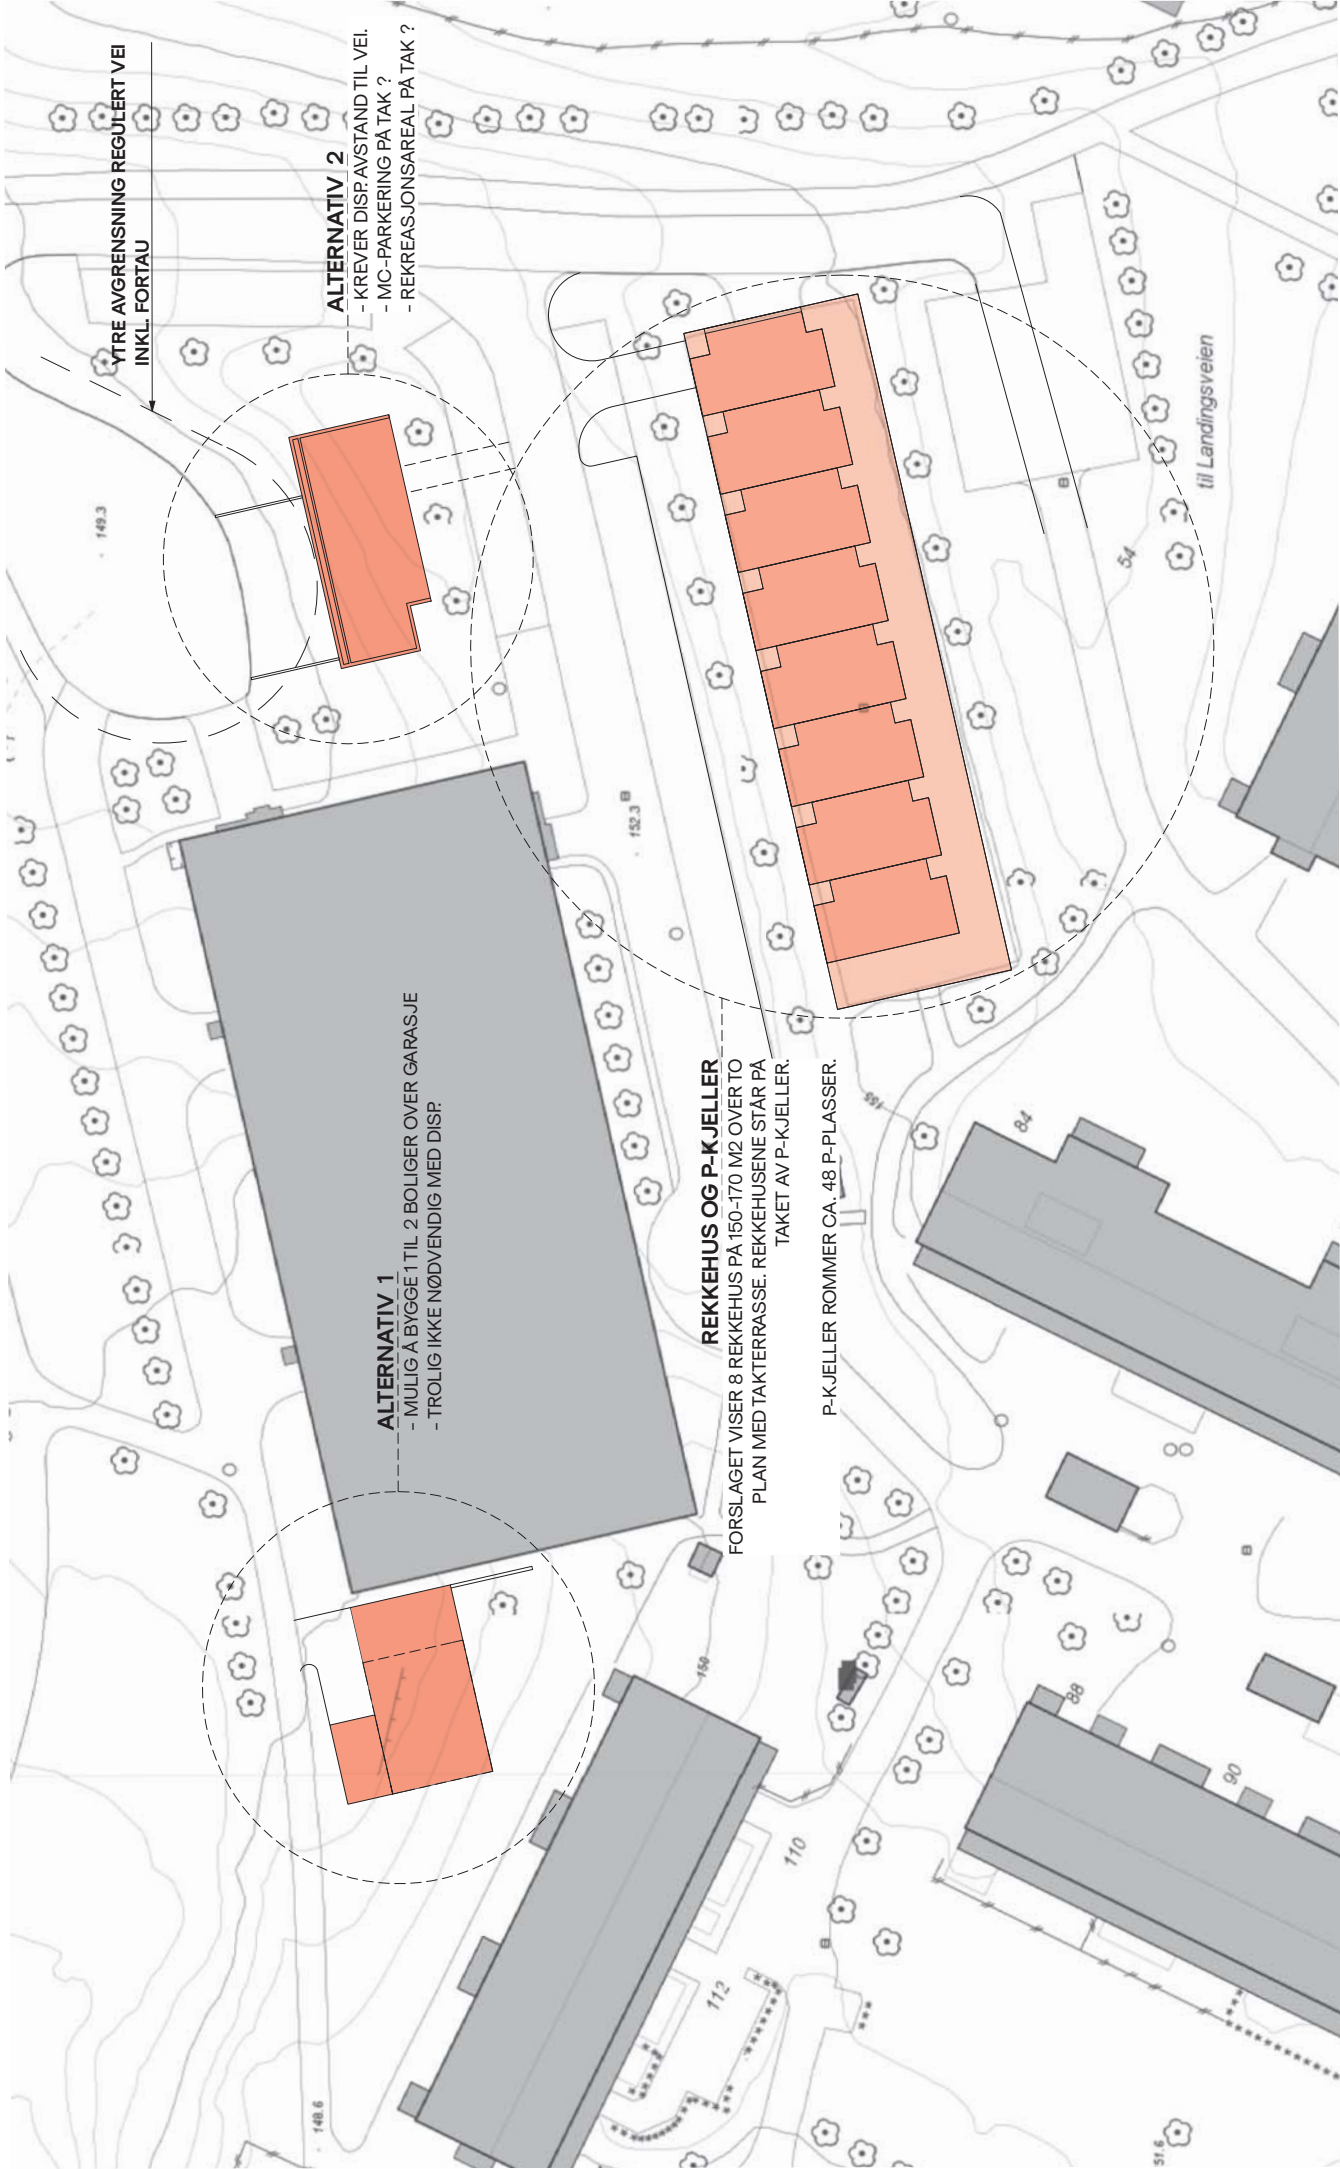

Alle rettigheter tilhører utferende
arkitektfirmaet AM Ark.
Bruk av disse tegningene er forbudt
uten skriftlig samtykke

Fase	Skisseprosjekt	31/315	Tegning	Situasjonsplan	A10-01	Dato	14.07.17	Mål	1:200
Prosjektleder		Gnr/Bnr.		Tilskriver		Prosjekt		Mål	
AM ARK		Andberg-Mourm Arkitekter AS Serengloa 45, 0194 Oslo Tlf: 949 71 413, e-post: espen@amark.no		Orebakken Brl. Landingsveien 136, 0767 Oslo Tlf: 22 14 95 78		Mulighetsstudie Orebakken btl.			




Alle rettigheter tilhører utferende arkitektfirma. Ingen deling eller bruk av disse tegningene er forbudt uten skriftlig samtykke

Fase	Skisseprosjekt	Gnr/Bnr	Tegning	Tegningsnr.	Dato	Mål
		31/315	Persp. rekkehus fra nord	A72-05	14.07.17	NN
			Prosjekt		Prosjekt	
			Andberg-Moum Arkitekter AS		Mulighetsstudie	
			Særegulda 45, 094 Oslo		Orebakken Brl.	
			Tlf: 949 71 413, e-post: espen@amark.no		Landsingsveien 136, 0787 Oslo	
					Tlf: 22 14 95 78	
					Orebakken Brl.	



Alle rettigheter tilhører utferende arkitektfirmaet AM Ark. Ingen bruk av disse tegningene er forbudt uten skriftlig samtykke

Fase	Skisseprosjekt	Gnr/Bnr	Tegning	Tegningsnr.	Dato	Mål
		31/315	Persp. Rekkehus fra syd	A72-04	14.07.17	NN
Prosjekterende				Prosjekt		
AM ARK				Mulighetsstudie		
Andberg-Moum Arkitekter AS				Orebakken Brl.		
Serengiaid 45, 094 Oslo				Landsingsveien 136, 0767 Oslo		
Tlf: 949 71 413, e-post: espen@amark.no				Tlf: 22 14 95 78		

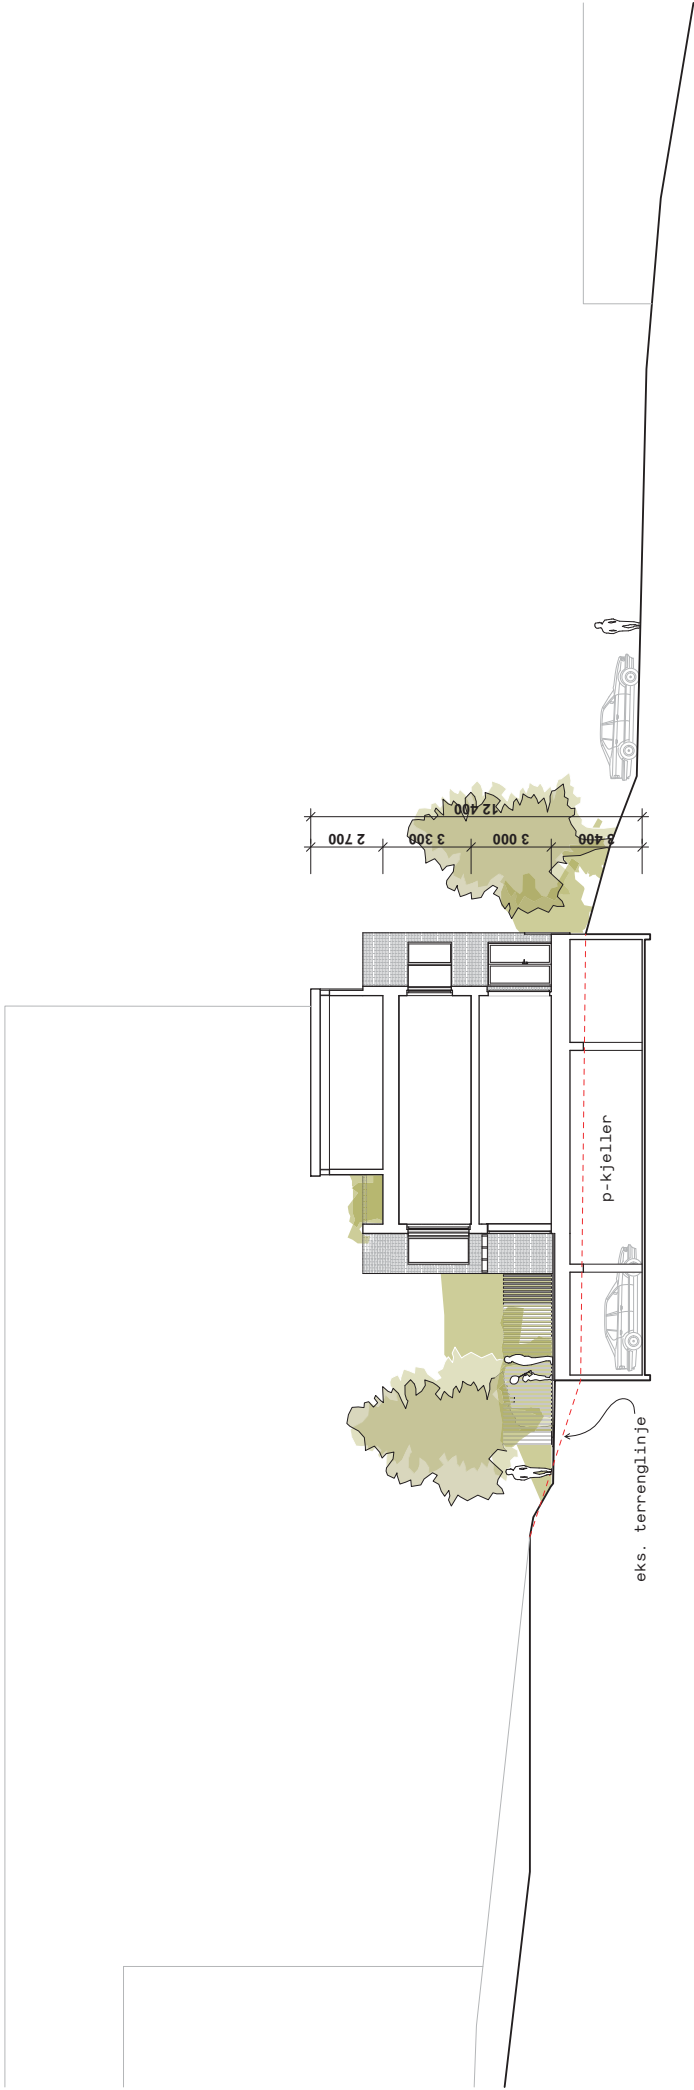

Alle rettigheter tilhører utferende arkitektfirmaet AM Ark. Ingen bruk av disse tegningene er forbudt uten skriftlig samtykke

Fase:	Skisseprosjekt	Gnr/Bnr:	31/315	Tegning	Snitt rekkehus	Tegningsnr.:	A30-01	Dato:	14.07.17	Mål:	1:200 (A3)
Prosjektleder					Tittelshaver						
AM ARK					Orebakken Brl.						
Andberg-Moum Arkitekter AS					Mulighetsstudie						
Serengio 45, 094 Oslo					Orebakken btl.						
Tlf: 949 71 413, e-post: espen@amark.no					Tlf: 22 14 95 78						



Alle rettigheter tilhører utferende arkitektfirmaet AM Ark. Ingen bruk av disse tegningene er forbudt uten skriftlig samtykke

Fase	Gnr/Bnr	Tegning	Tegningens	Dato	Møt
Skisseprosjekt	31/315	Perspektiv alt. 2	A72-03	06.06.17	NN
Prosjekt					
Tilskriver					
Orebakken Brl.					
Landingsveien 136, 0767 Oslo					
Tlf: 22 14 95 78					
Prosjekt					
Mulighetsstudie					
Orebakken brl.					

AM
ARK

Prosjektleder
Anders-Mour Arntsen AS
Sørensgata 45, 0194 Oslo
Tlf: 949 71 413, e-post: espen@amark.no